
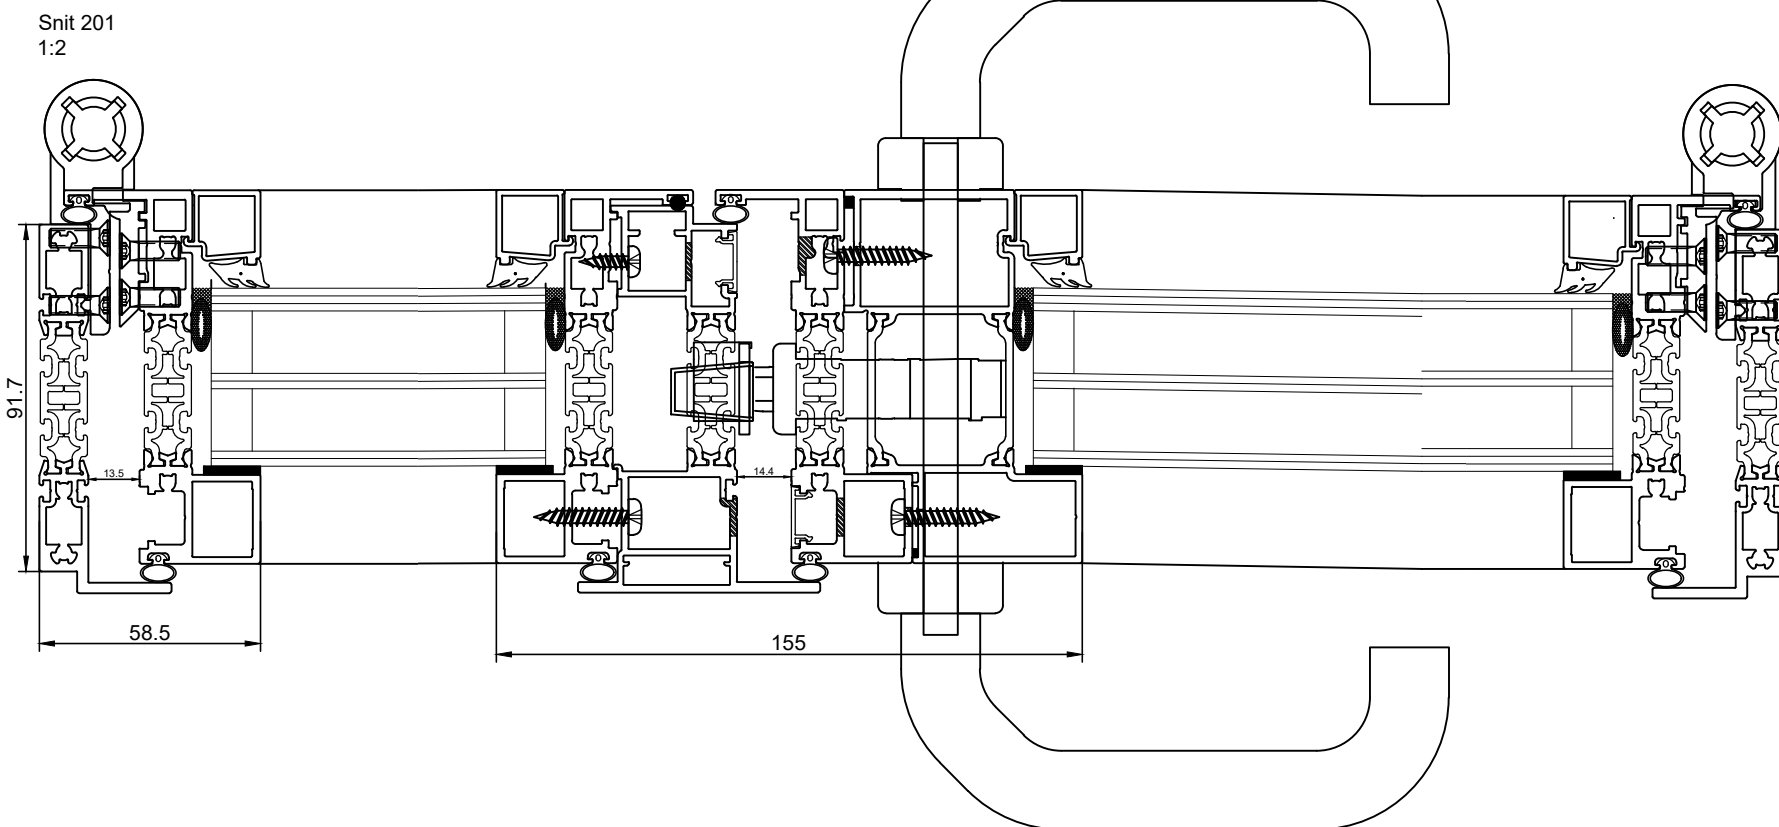
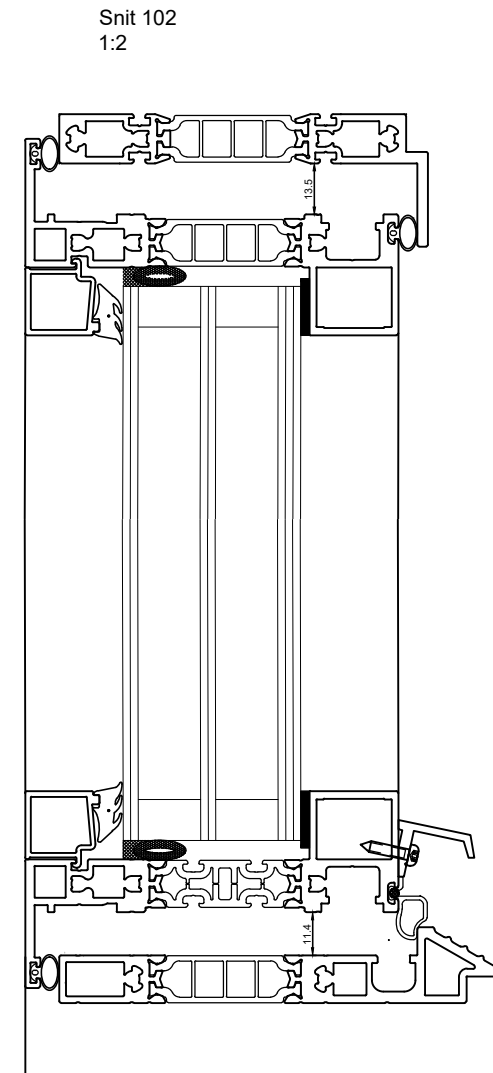
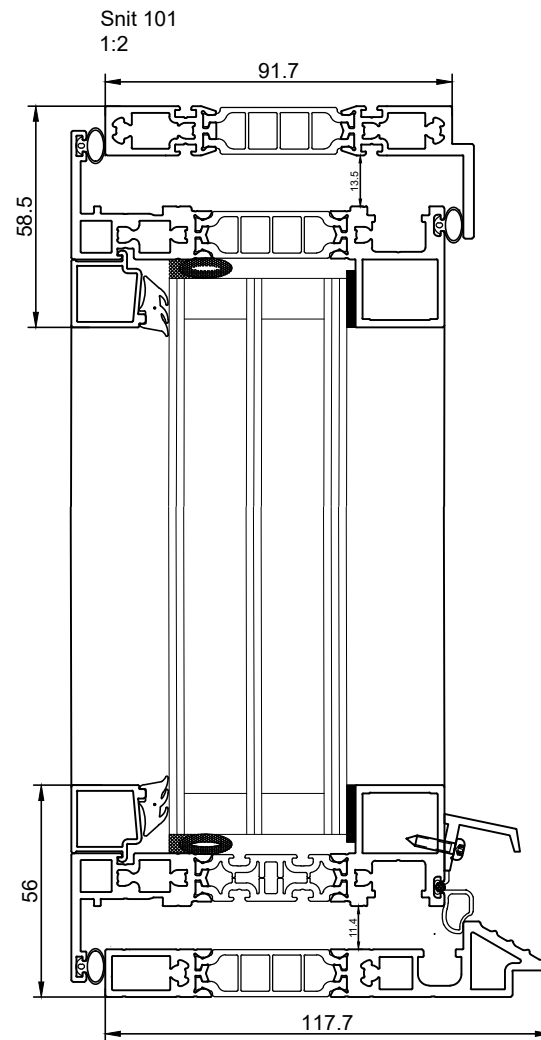



Facadedør 2-fløjet indadgående

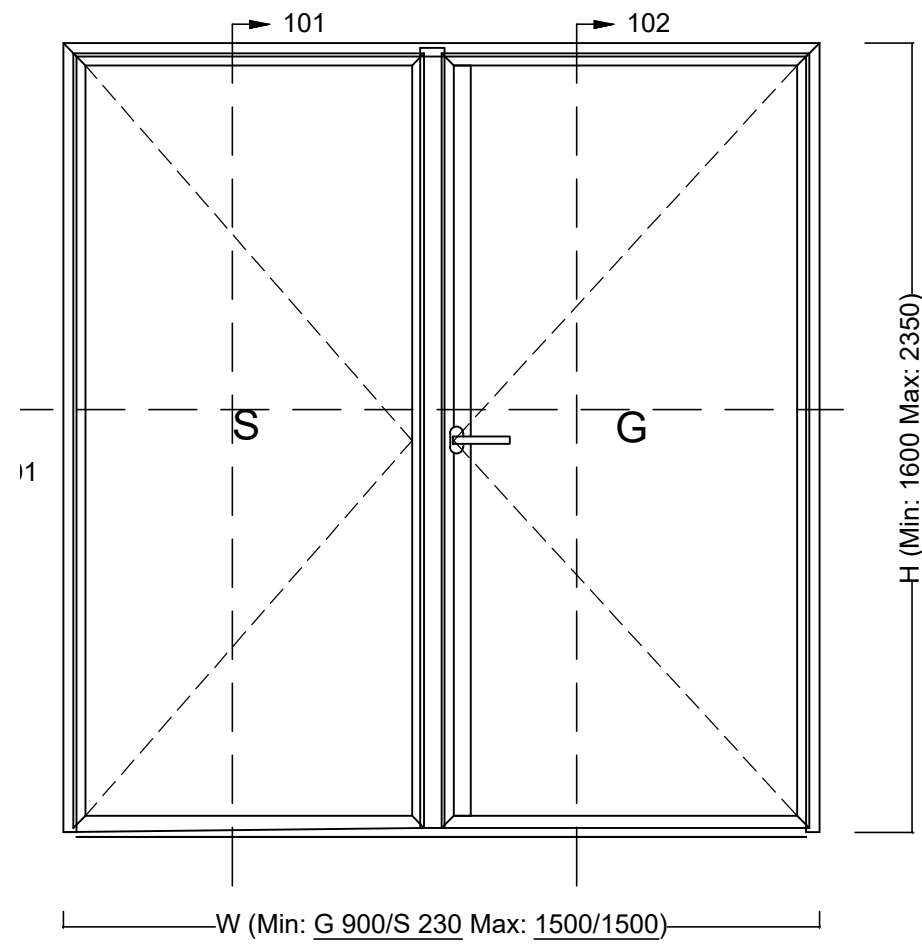

 Projekt:			
HSHansen a/s Bredgade 4, DK-6940 Lem St. TLF: +45 9675 1100 WWW.HSH.DK			
Indhold: Elementdøre concept. Facadedør 2-fløjet indadgående.G40_91.7mm		Tegningsnummer: 4263509	
Dato: 31-01-2023		Mål:	Tegn.: malm
			Ordre nr.: