
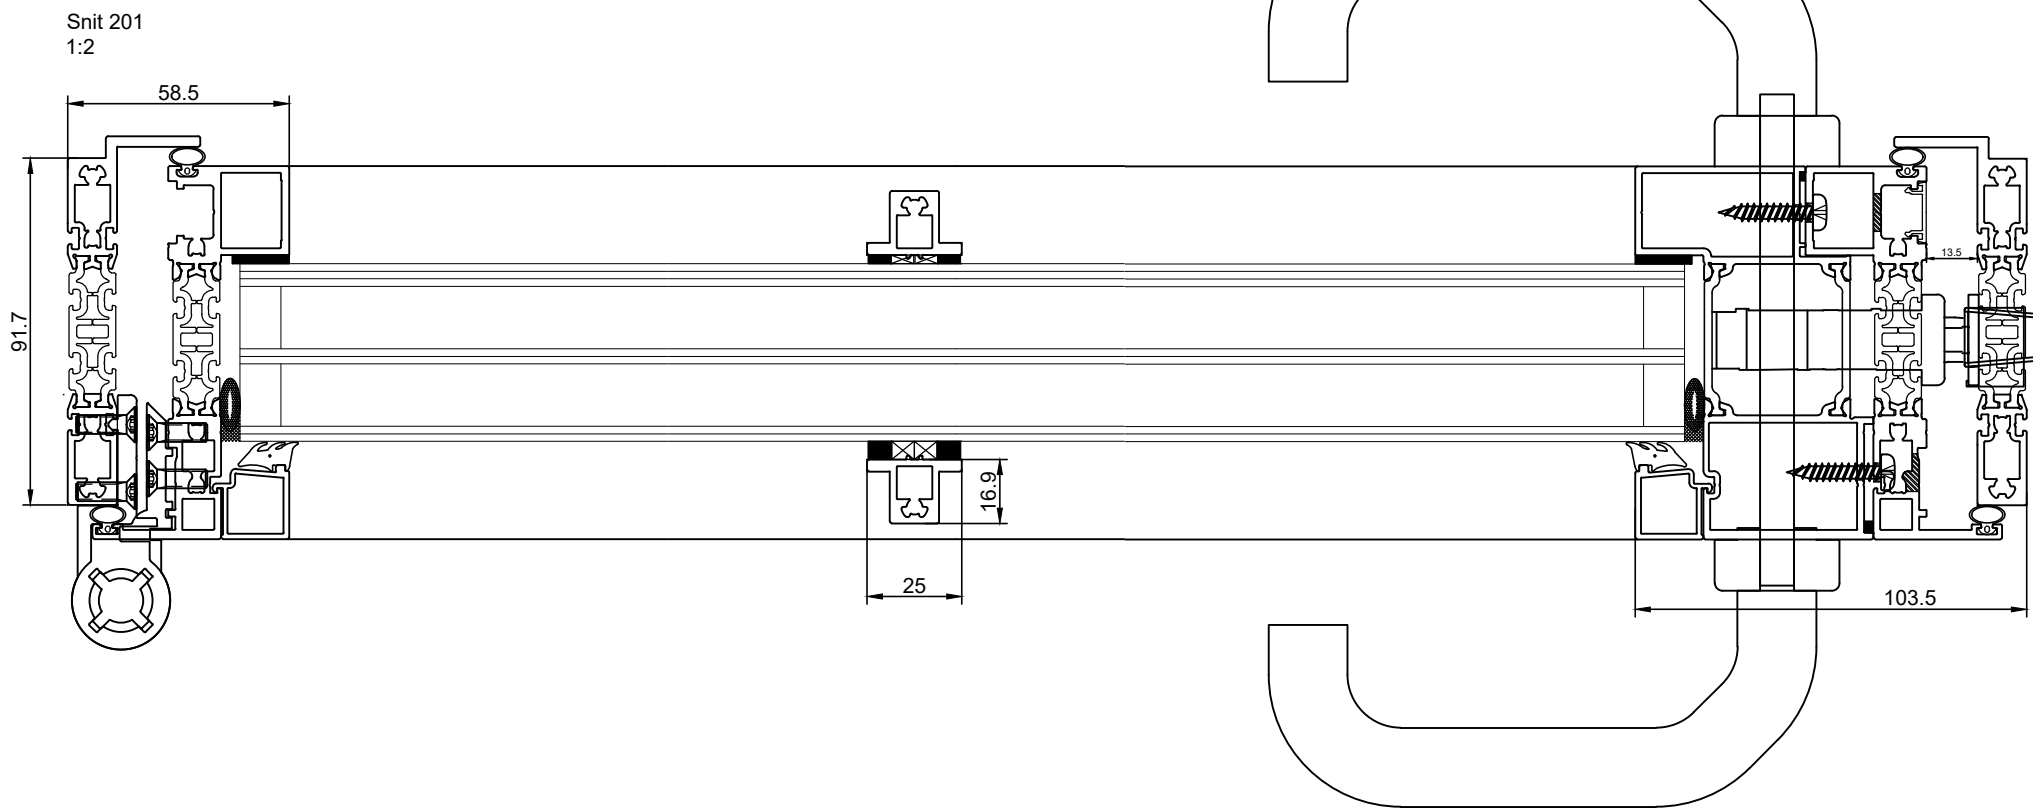
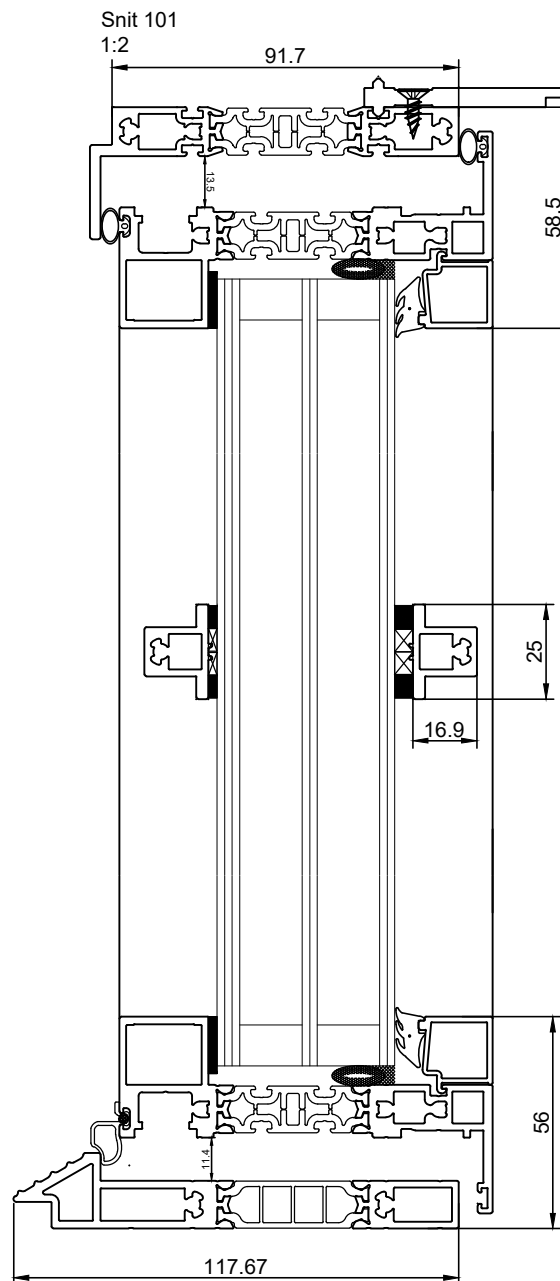


Klæbesprosse ved 1-fløjet udadgående dør

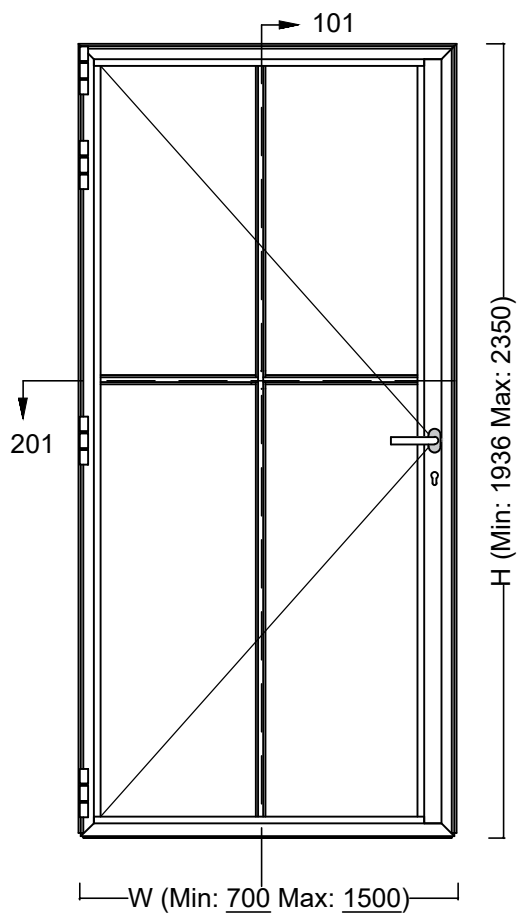

Projekt:

HSHansen a/s
Bredgade 4, DK-6940 Lem St. TLF: +45 9675 1100 WWW.HSH.DK

Indhold:

Elementdøre concept.
Klæbesprosse ved 1.fløjet udadgående dør. G40_91,7mm

Tegningsnummer:

4231B05

Revision:

Dato: 03-02-2023

Mål: 1:20 . 1:2

Tegn.: malm

Ordre nr.: