
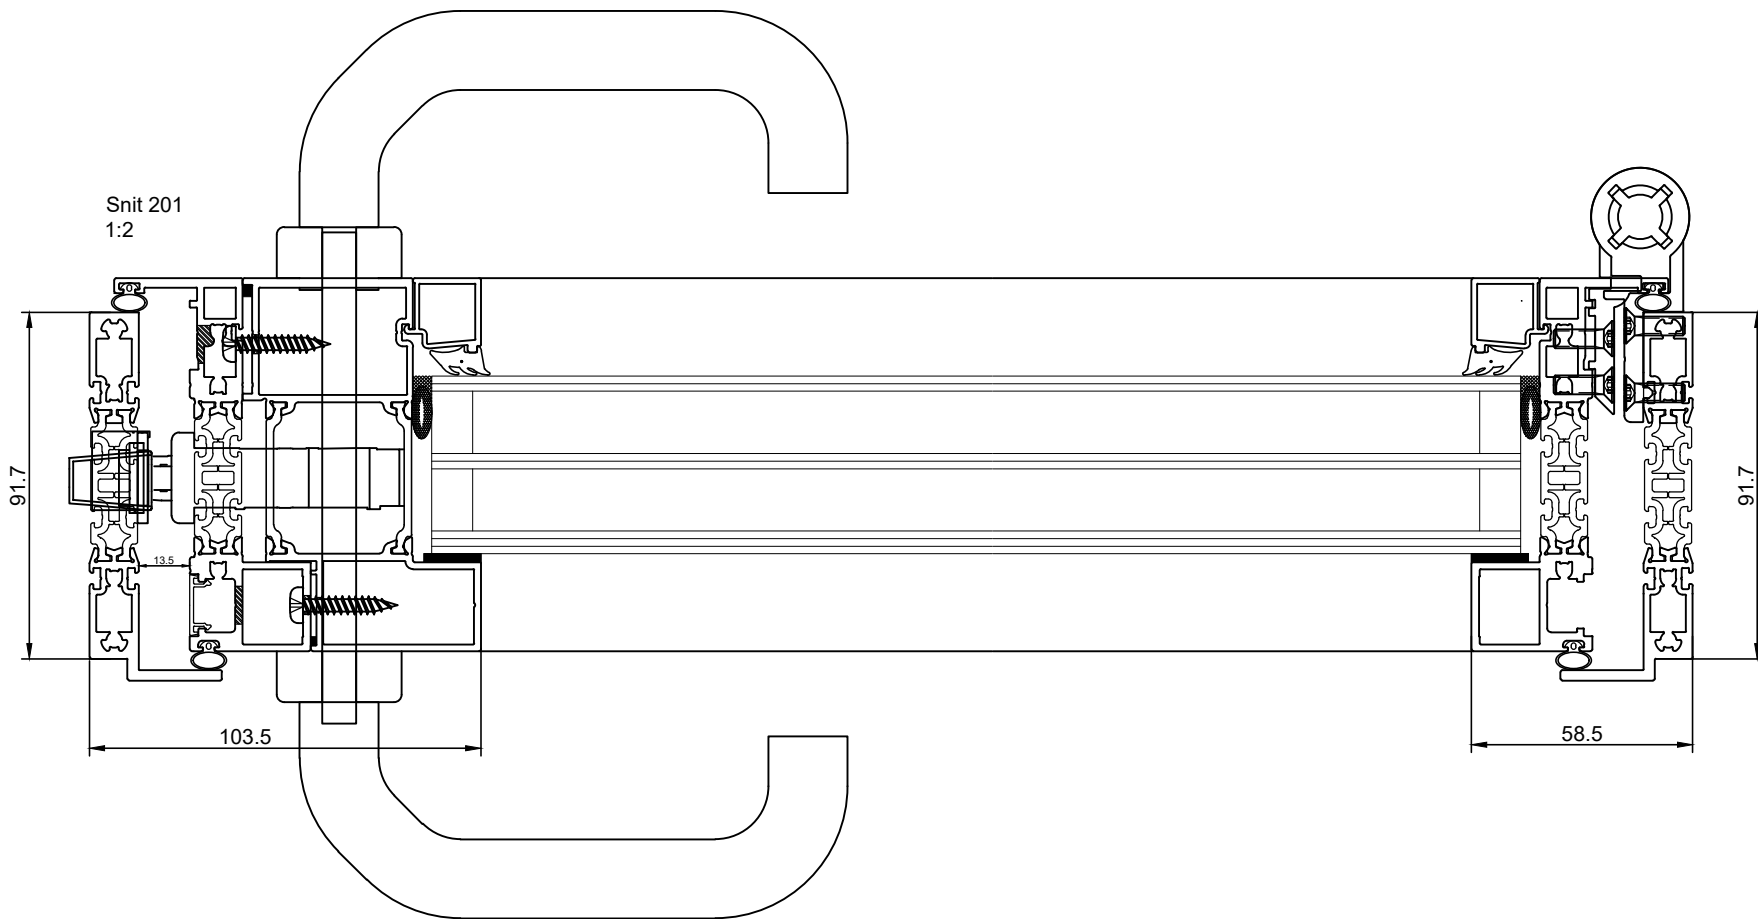


Facadedør 1-fløjet indadgående

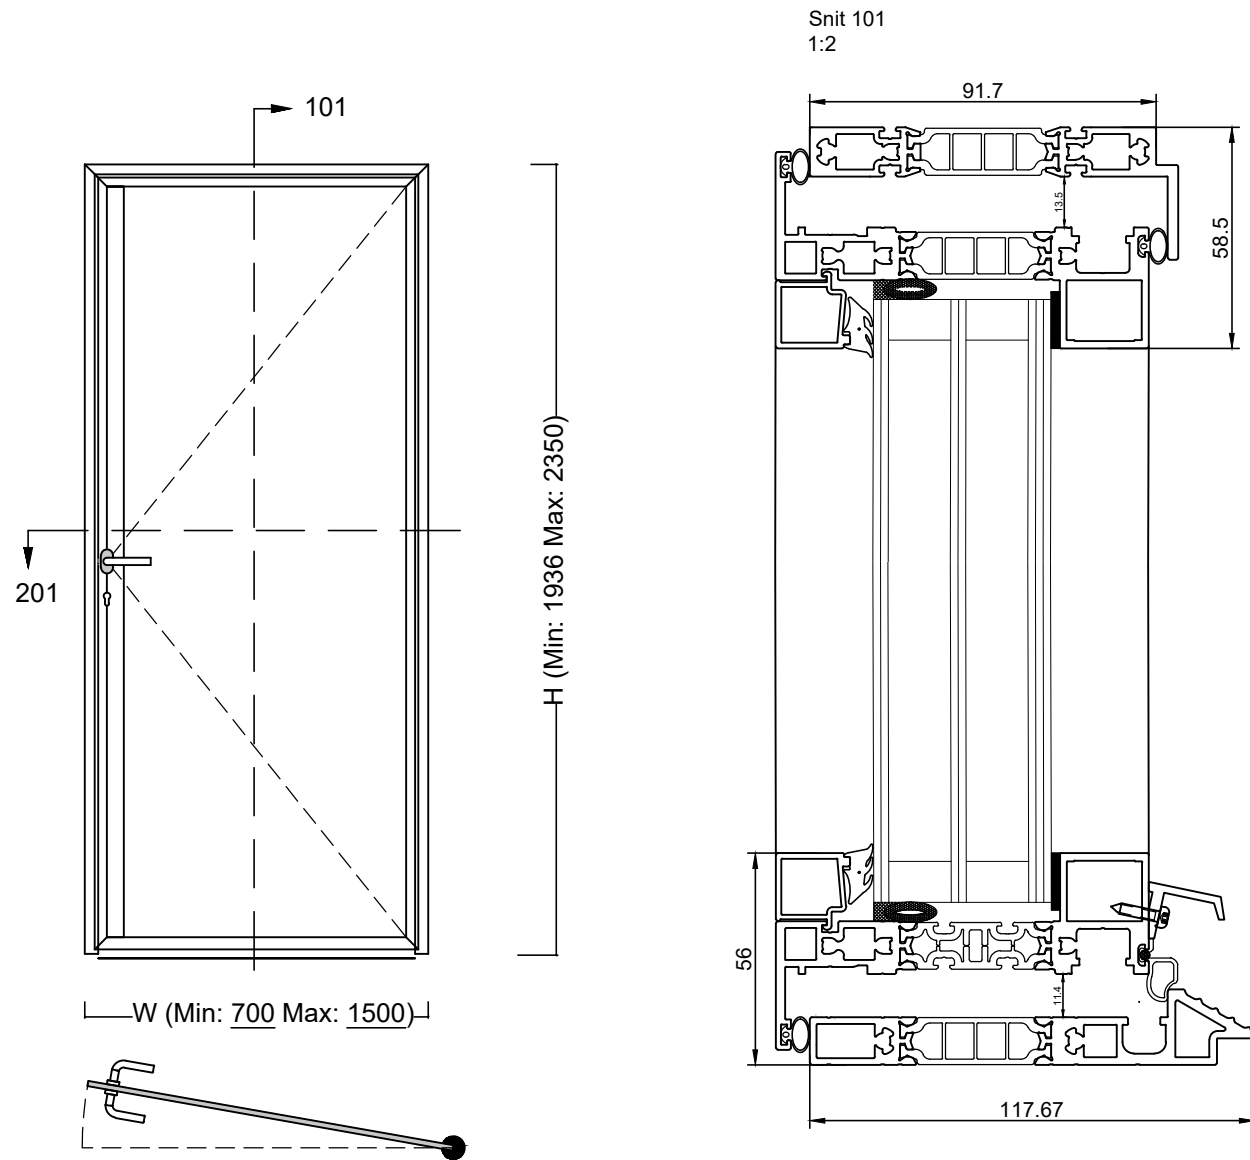

Projekt:

HSHansen a/s
Bredgade 4, DK-6940 Lem St. TLF: +45 9675 1100 WWW.HSH.DK

Indhold:

Elementdøre concept.
Facadedør 1-fløjet indadgående. G40_91,7mm

Tegningsnummer:

4271309

Revision:

Dato: 31-01-2023

Mål: 1:20, 1:2

Tegn.: malm

Ordre nr.: