
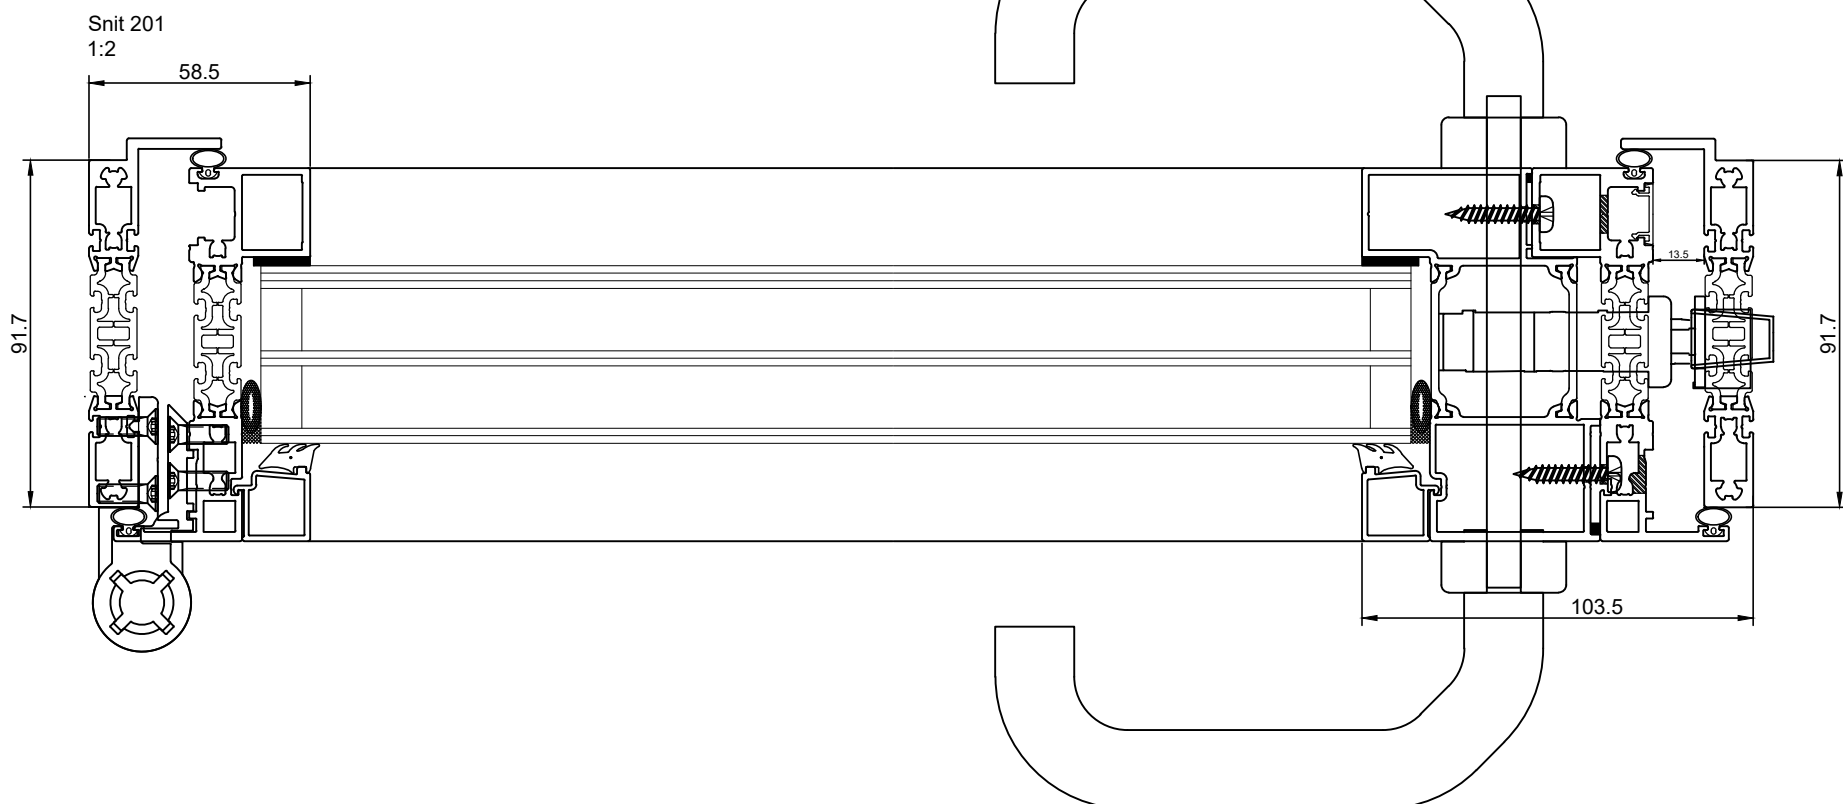
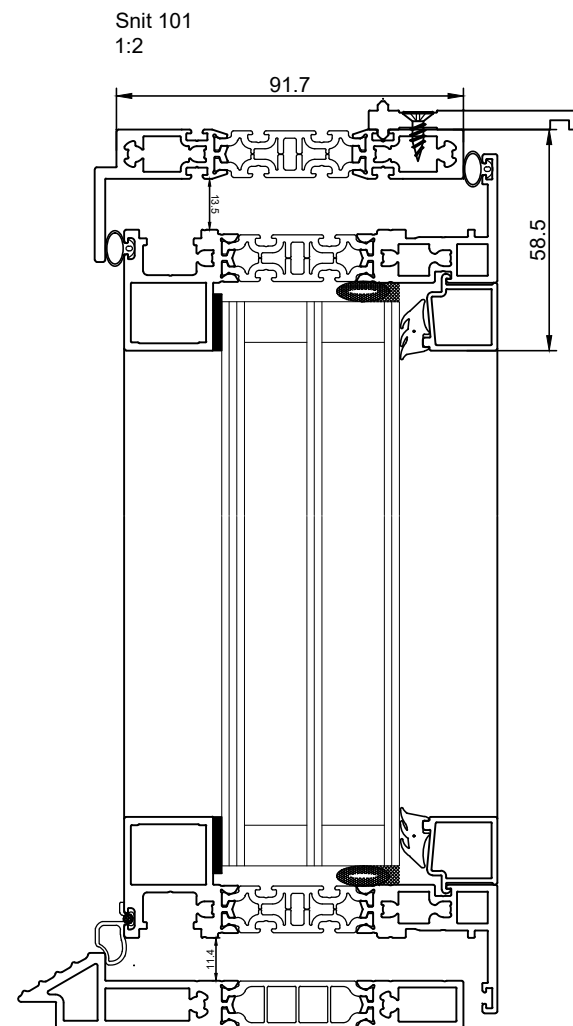


Facadedør 1-fløjet udadgående

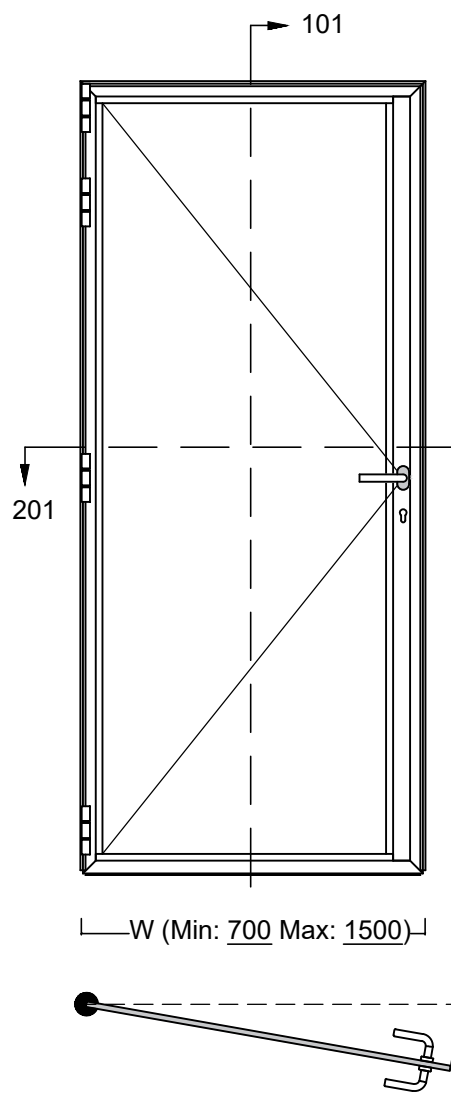

Projekt:

HSHansen a/s
Bredgade 4, DK-6940 Lem St. TLF: +45 9675 1100 WWW.HSH.DK

Indhold:

Elementdøre concept.
Facadedør 1-fløjet udadgående. G40_91.7mm

Tegningsnummer:

4271209

Revision:

Dato: 03-02-2023

Mål: 1:20,1:5

Tegn.: malm

Ordre nr.: