




Klæbesprosse 44mm ved vinduesopluk, G40

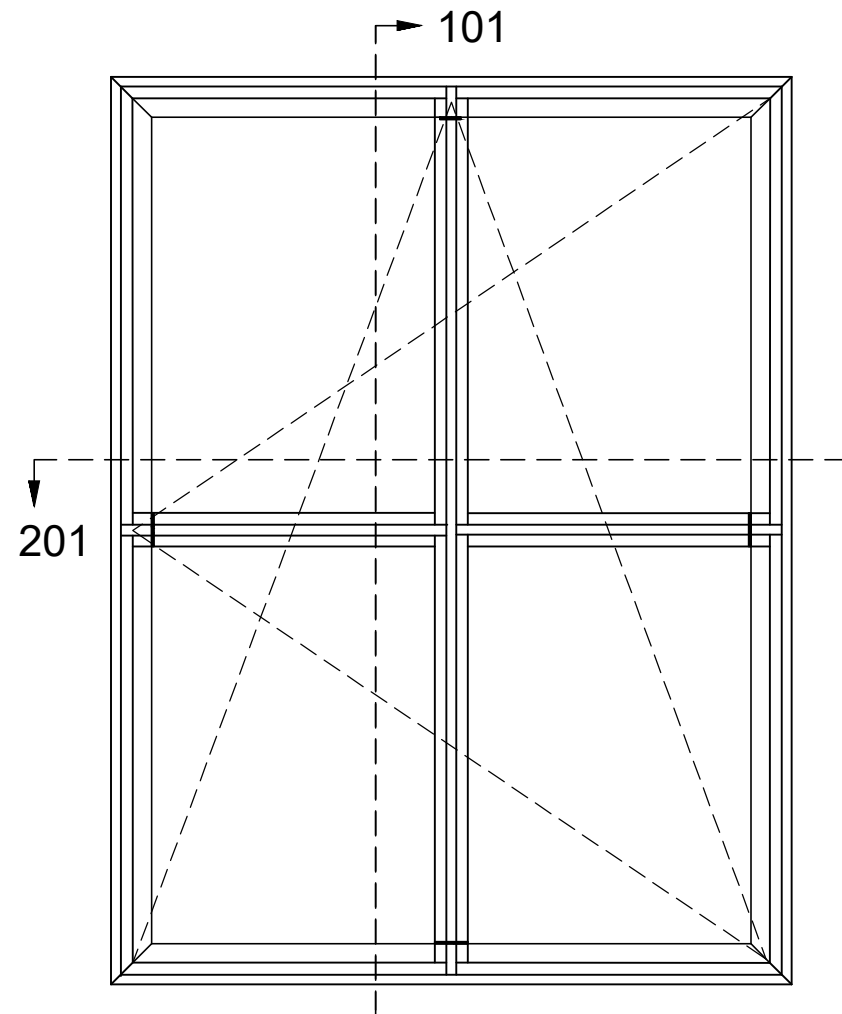


Snit 101
1:2

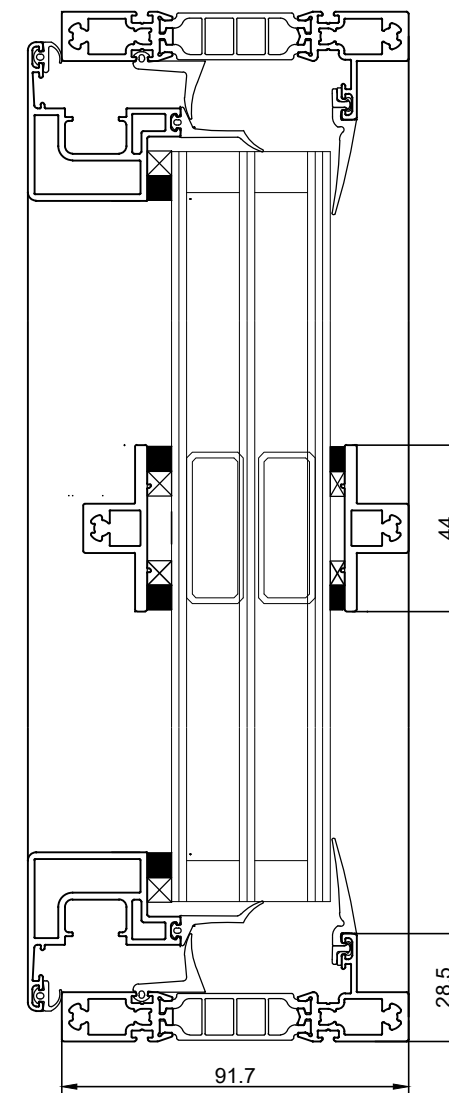

Snit 201
1:2

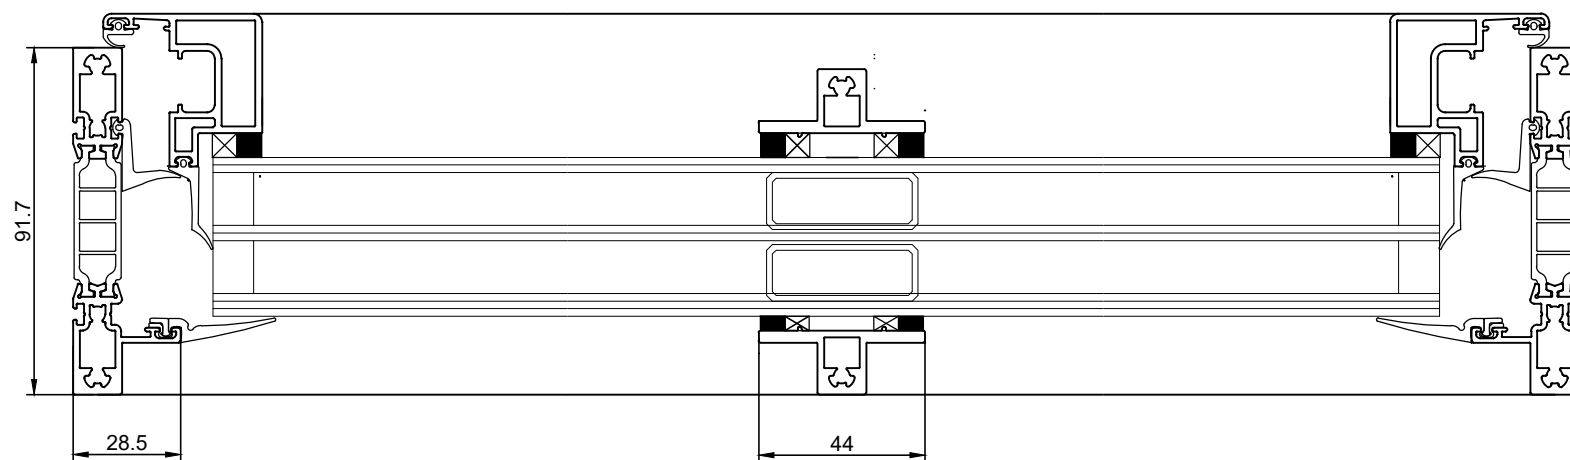

 Projekt:			
HSHansen a/s Bredgade 4, DK-6940 Lem St. TLF: +45 9675 1100 WWW.HSH.DK			
Indhold: Elementvindue concept. Klæbesprosse 44mm ved vinduesopluk. G40_91,7mm		Tegningsnummer: 42304P09	Revision:
Dato: 03-02-2023	Mål: 1:10,1:2	Tegn.: malm	Ordre nr.: