
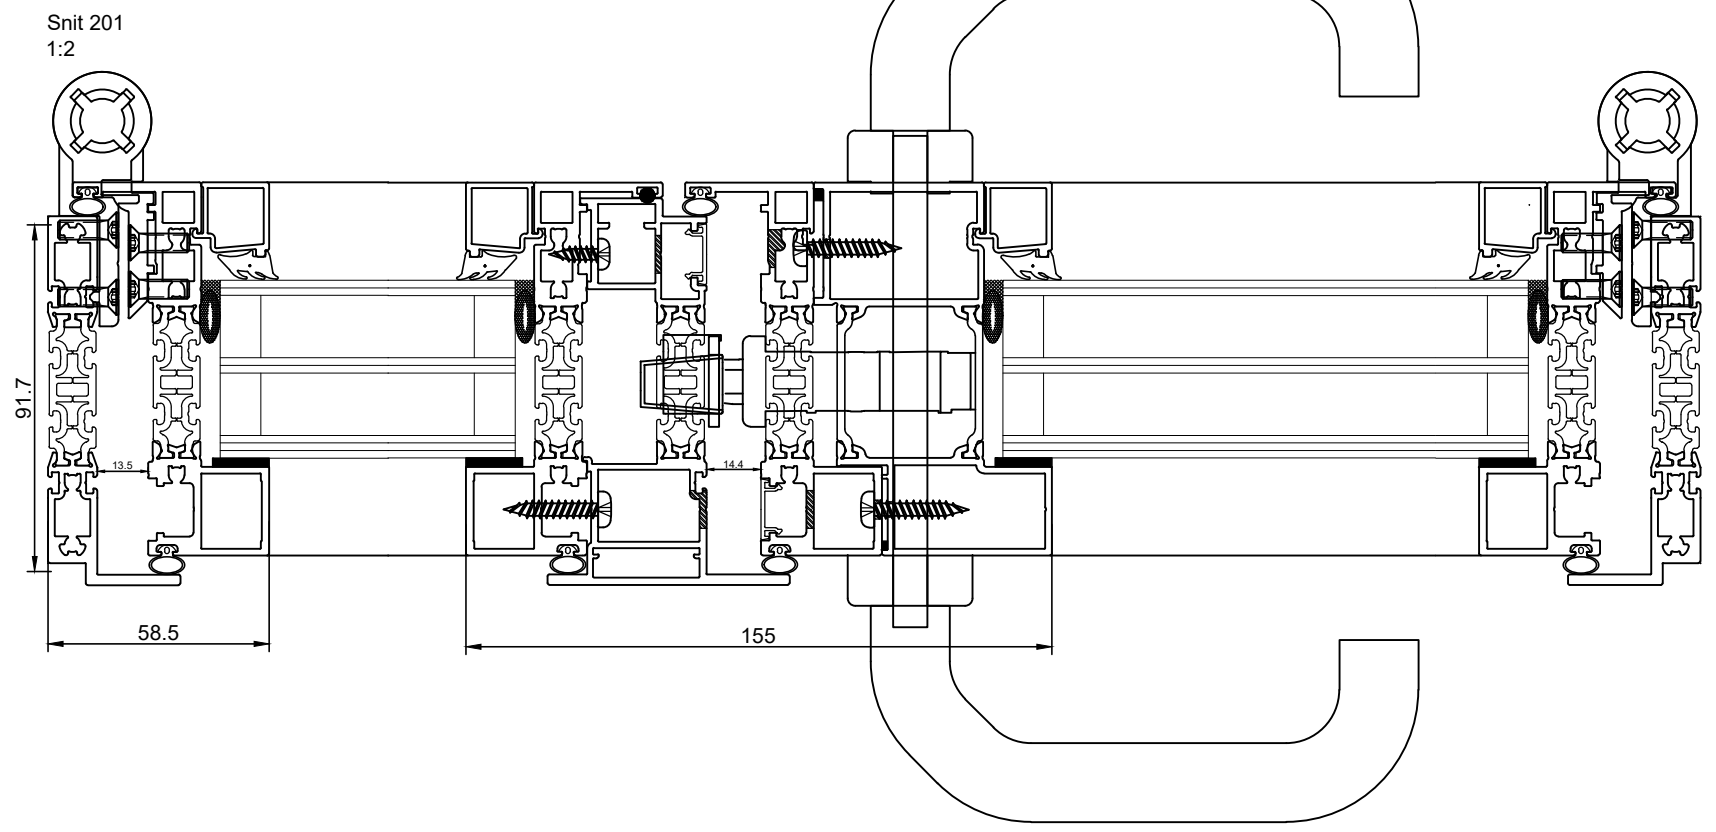
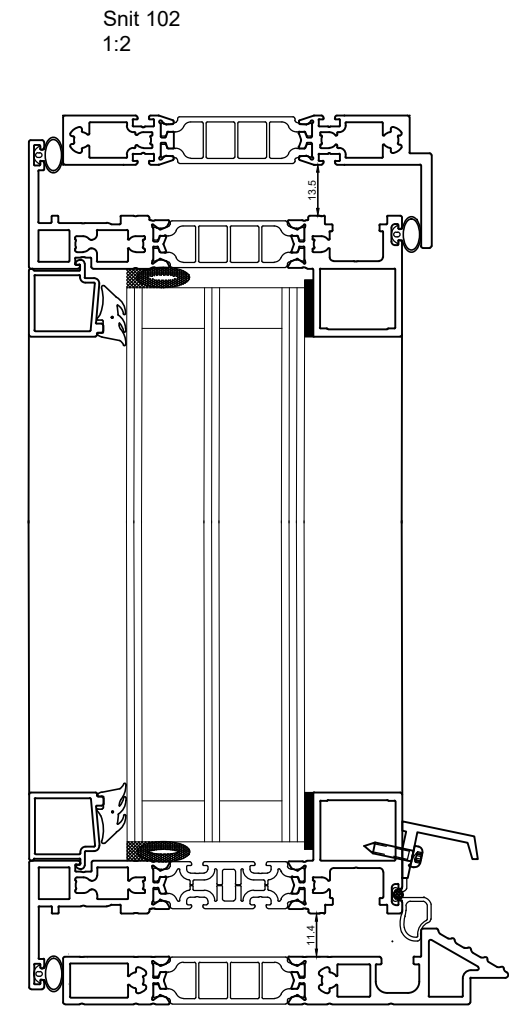
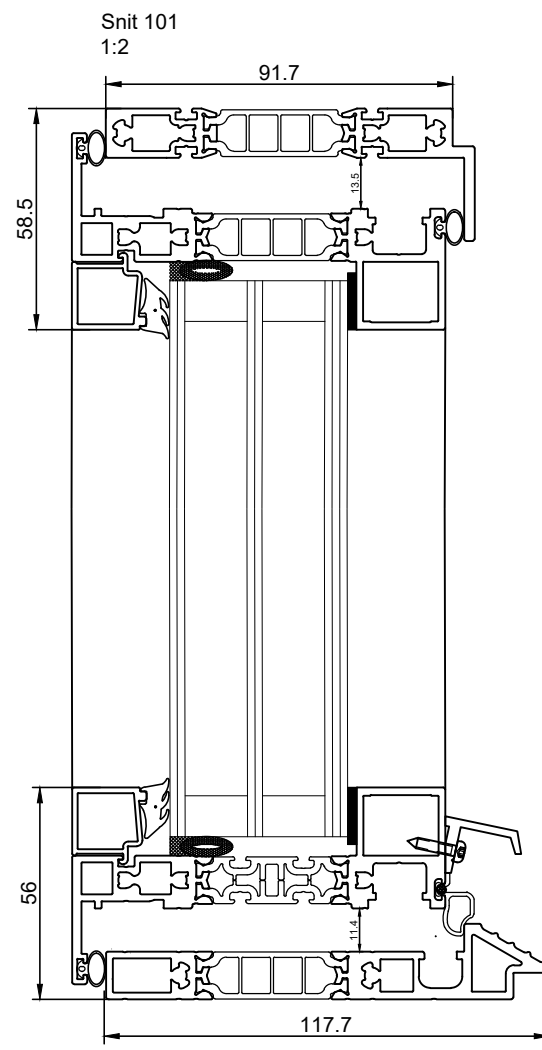



# Facadedør 2-fløjet indadgående

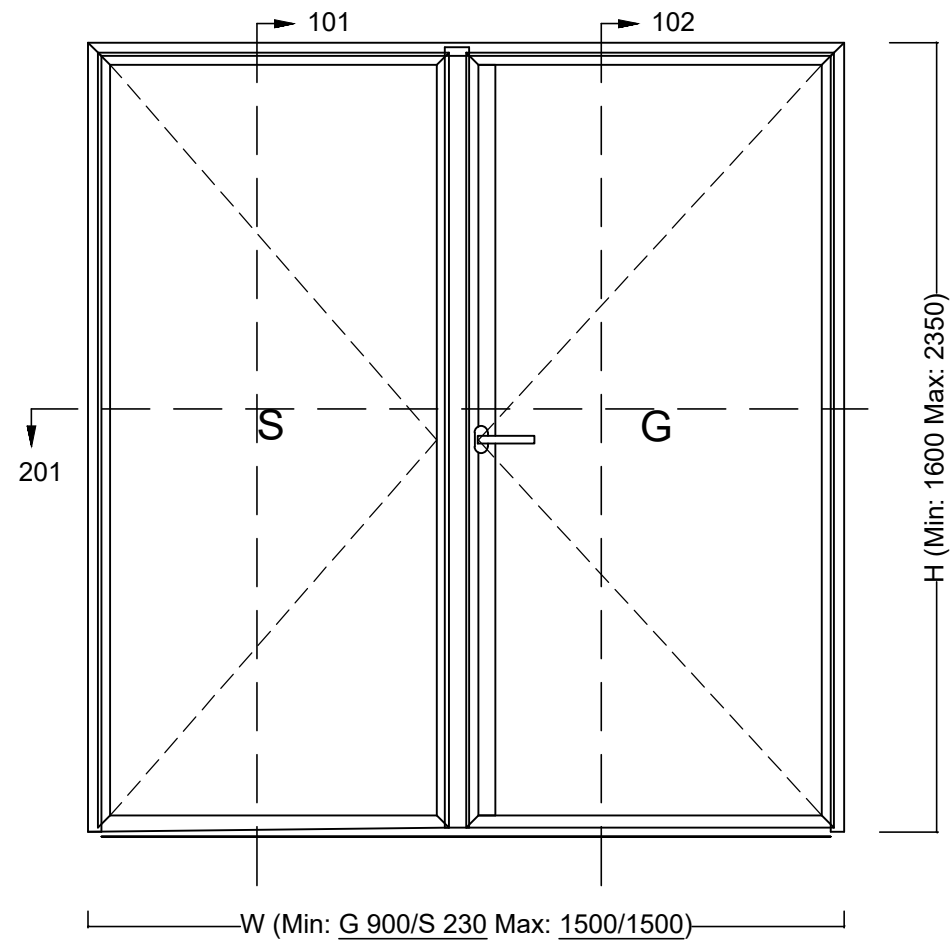

 Projekt:	
HSHansen a/s Bredgade 4, DK-6940 Lem St. TLF: +45 9675 1100 WWW.HSH.DK	
Indhold: Elementdøre concept. Facadedør 2-fløjet indadgående.G40_91.7mm	Tegningsnummer: <b>4263509</b>
Dato: 28-03-2023	Mål: Tegn.: malm
Ordre nr.:	Revision: