
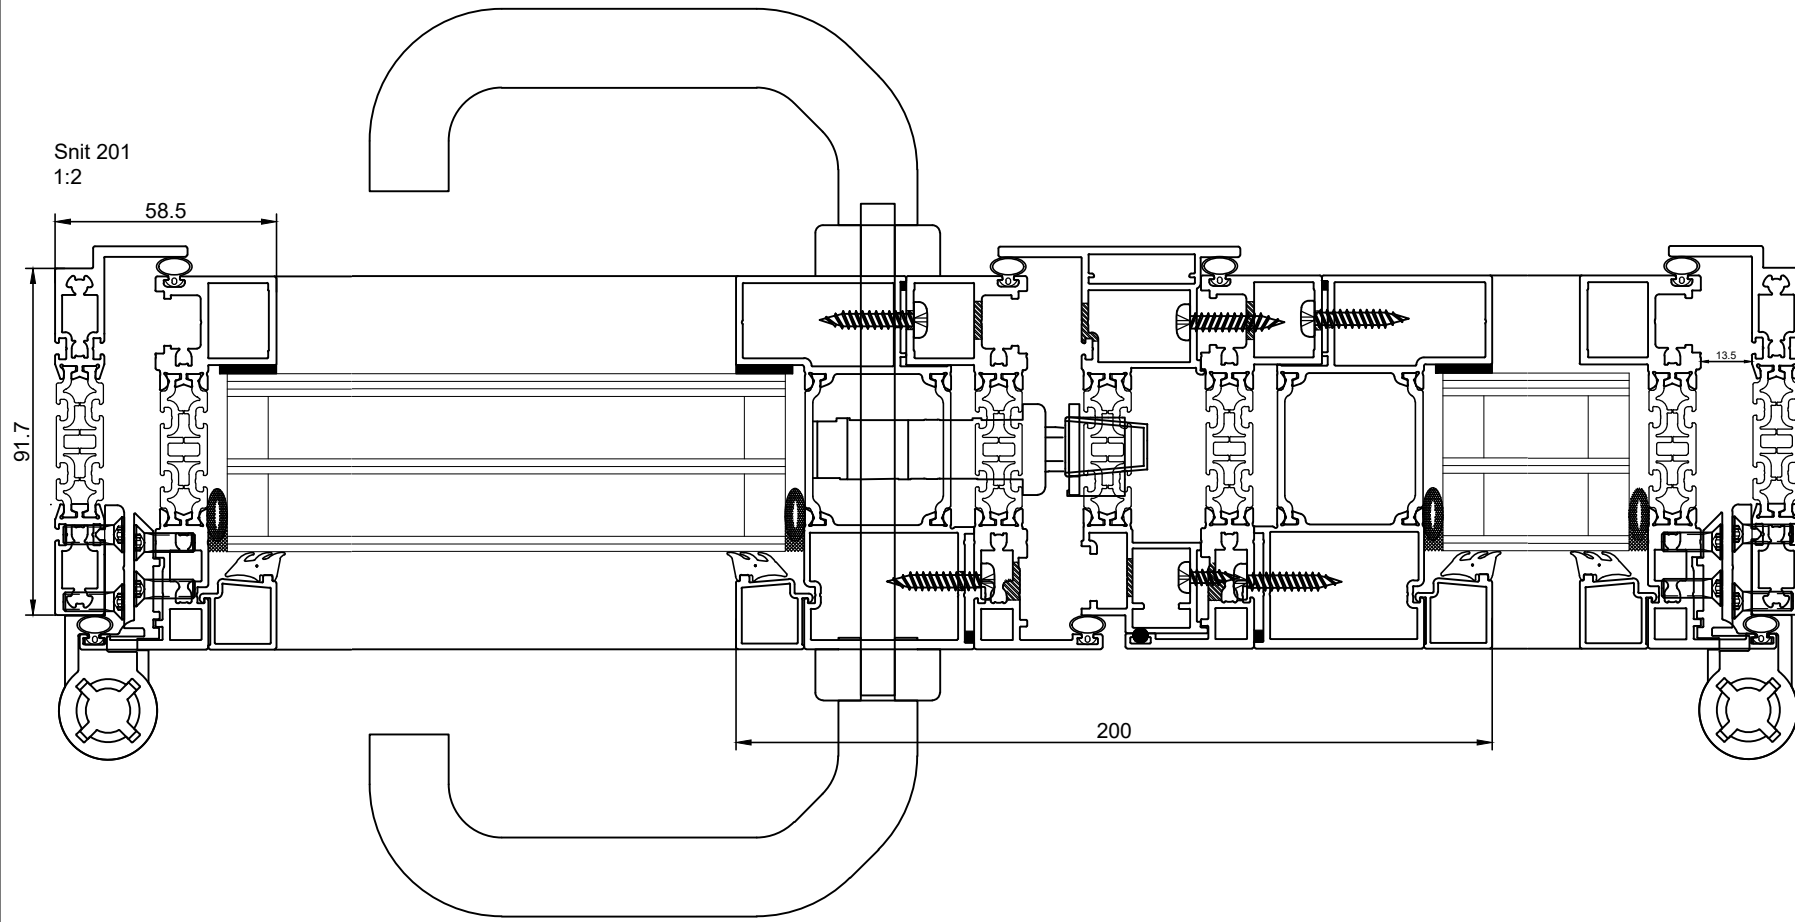
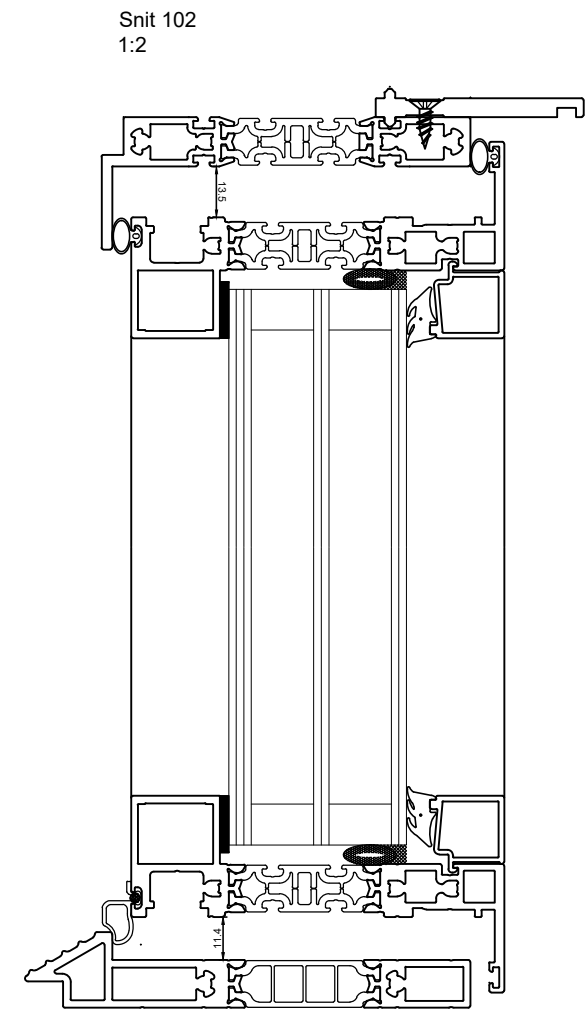
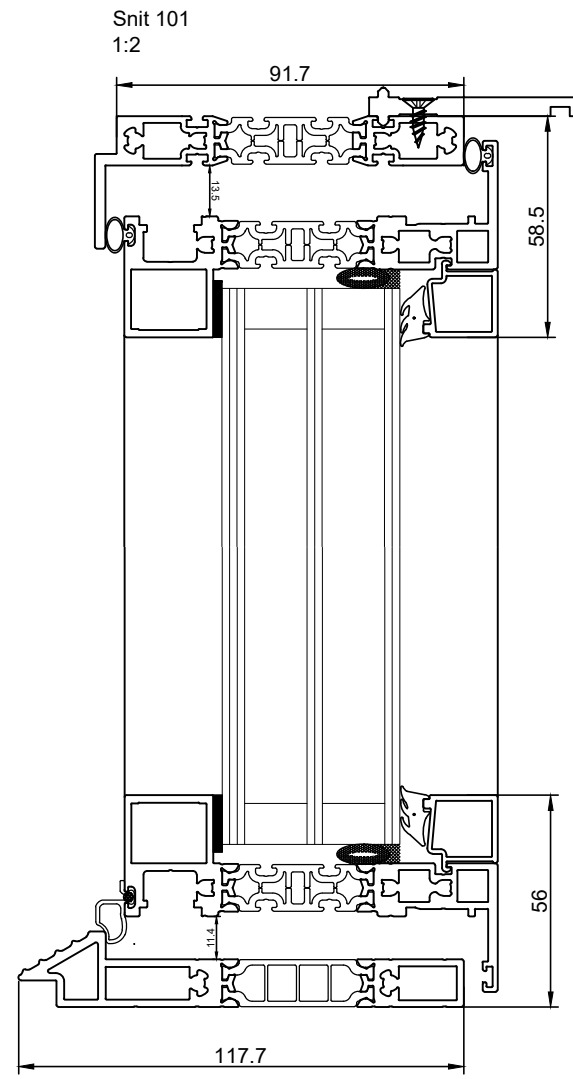



# Facadedør 2-fløjet udadgående

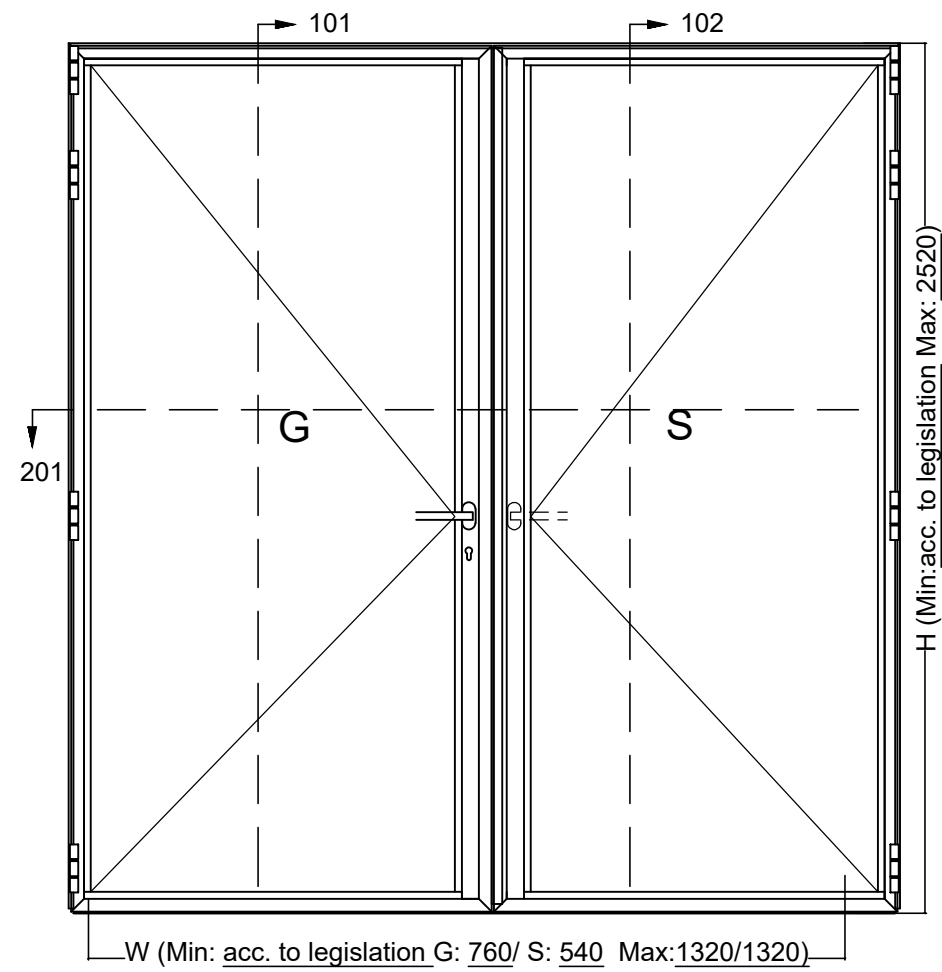

 Projekt:			
HSHansen a/s Bredgade 4, DK-6940 Lem St. TLF: +45 9675 1100 WWW.HSH.DK			
Indhold: Elementdøre concept. Facadedør 2-fløjet udadgående.G40_91.7mm		Tegningsnummer: <b>42672a09</b>	Revision:
Dato: 03-02-2023	Mål: 1:20,1:2	Tegn.: malm	Ordre nr.: