




Klæbesprosse 25mm ved vinduesopluk, G40

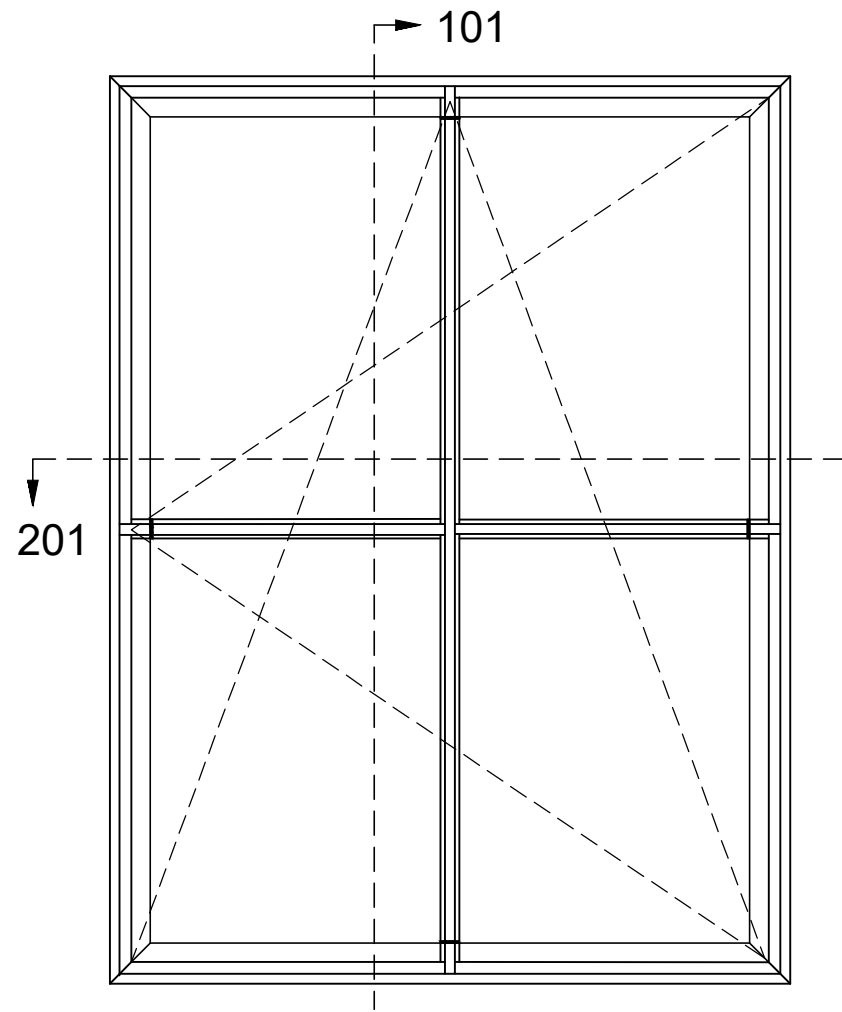


Snit 101
1:2

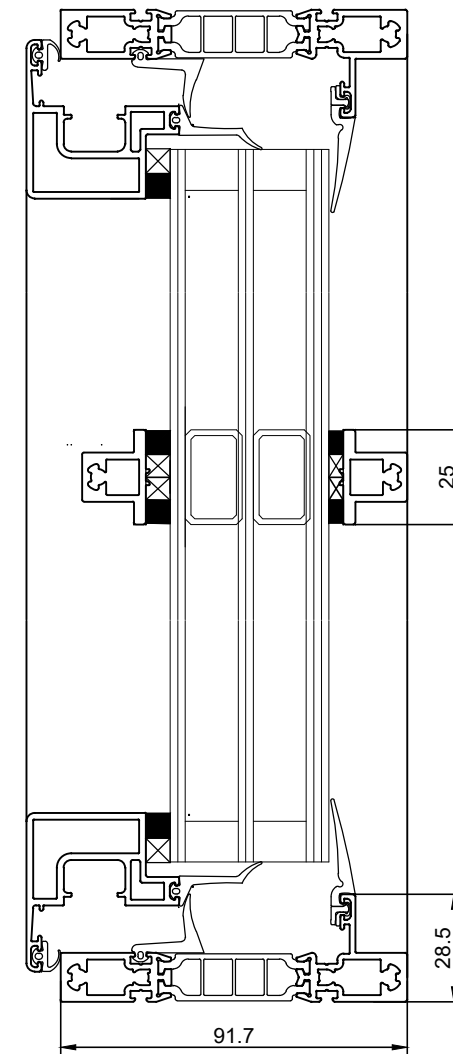

Snit 201
1:2

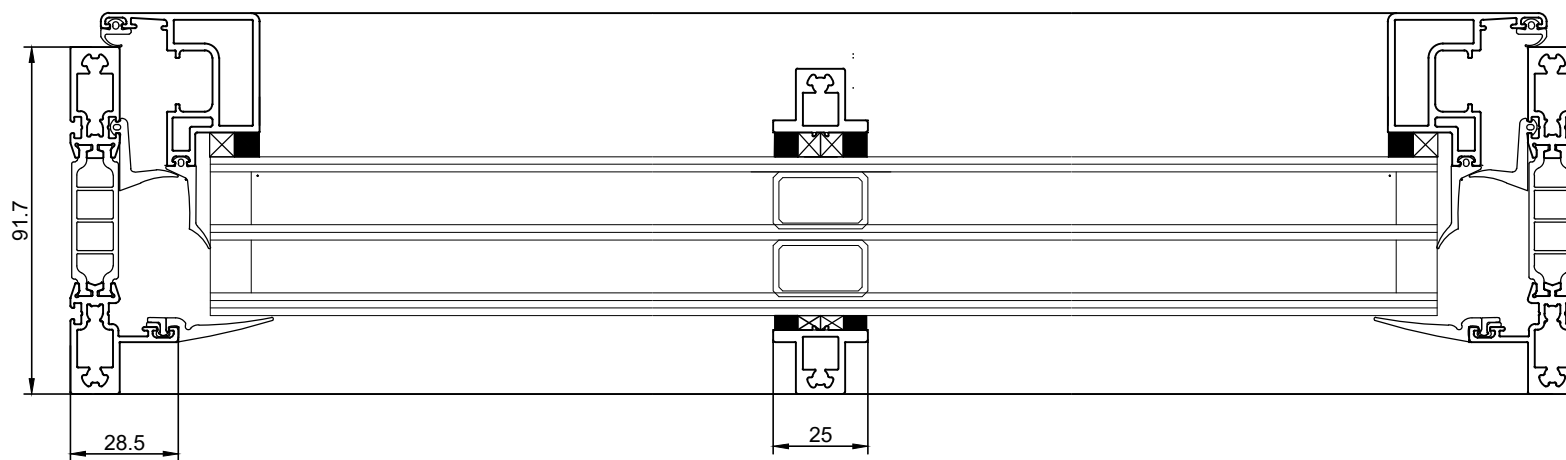

	Projekt:		
	HSHansen a/s Bredgade 4, DK-6940 Lem St. TLF: +45 9675 1100 WWW.HSH.DK		
Indhold: Elementvindue concept. Klæbesprosse 25mm ved vinduesopluk. G40_91,7mm	Tegningsnummer: 42302j09	Revision:	
Dato: 03-04-2023	Mål: 1:10, 1:2	Tegn.: malm	Ordre nr.: