




# Vinduesdør, G40

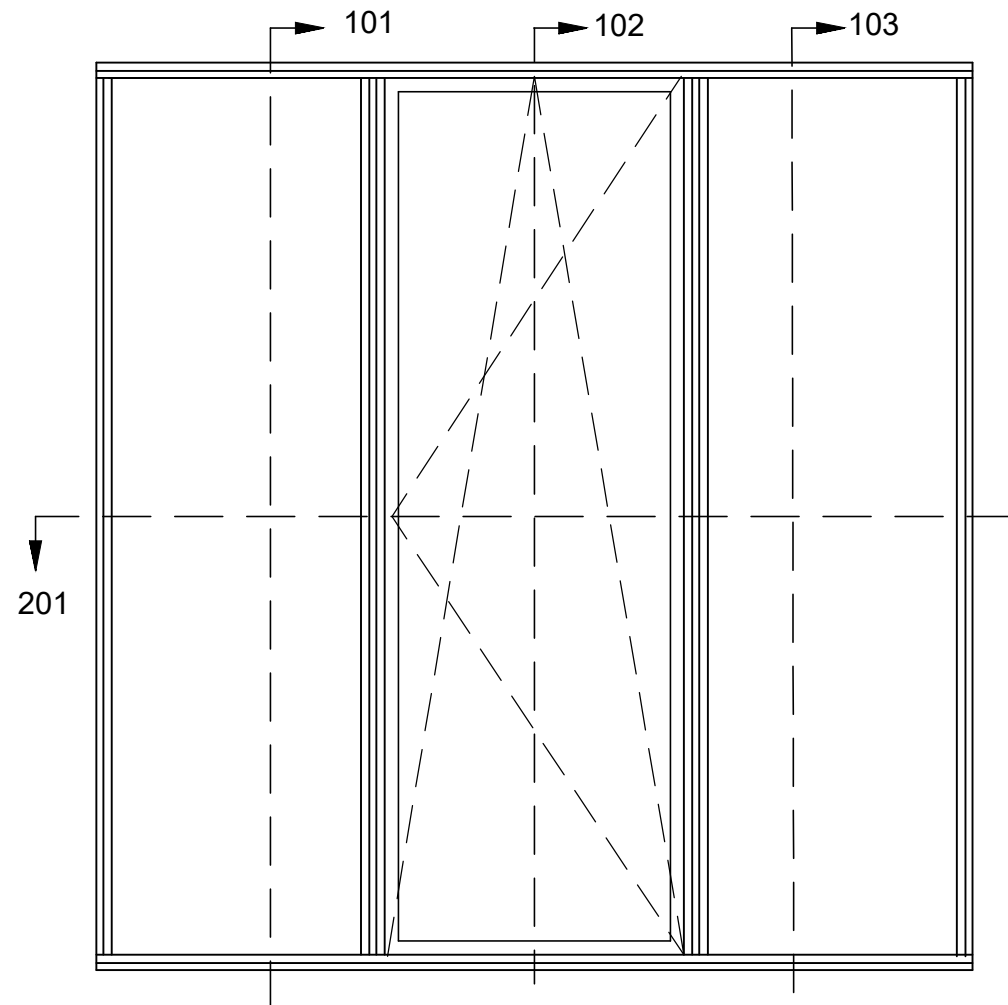


Snit 101  
1:2

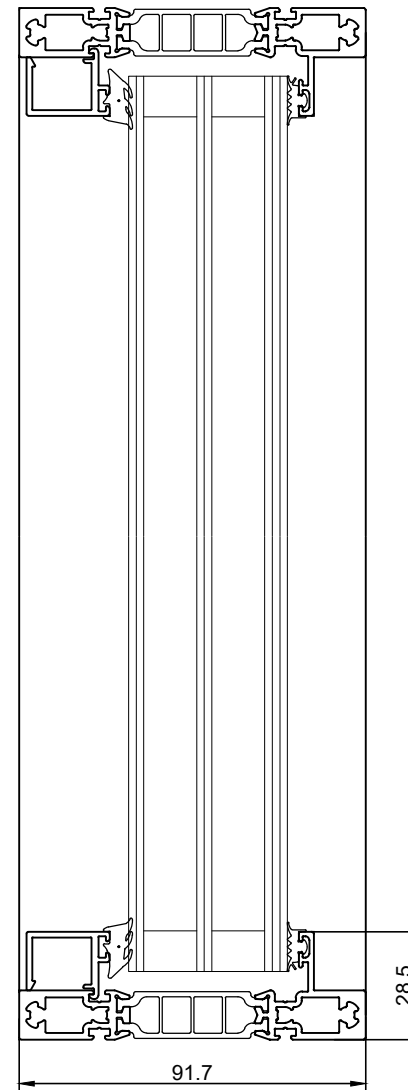


Snit 102  
1:2

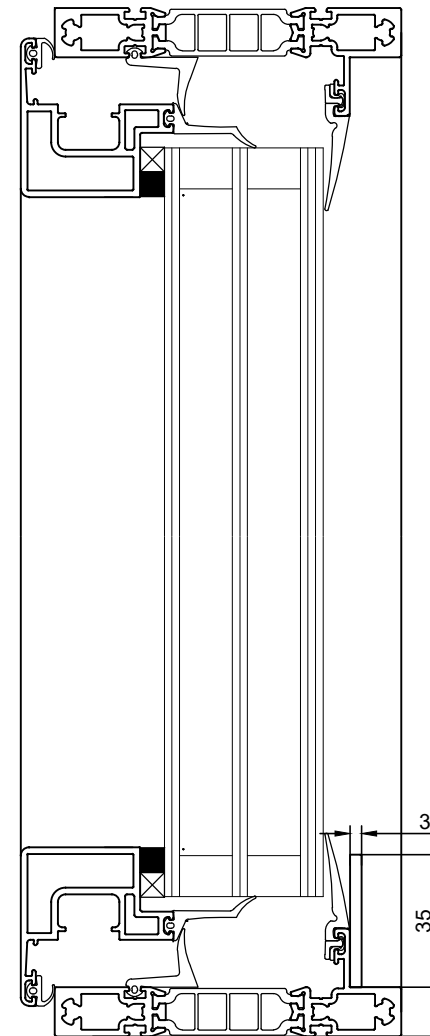


Snit 103  
1:2

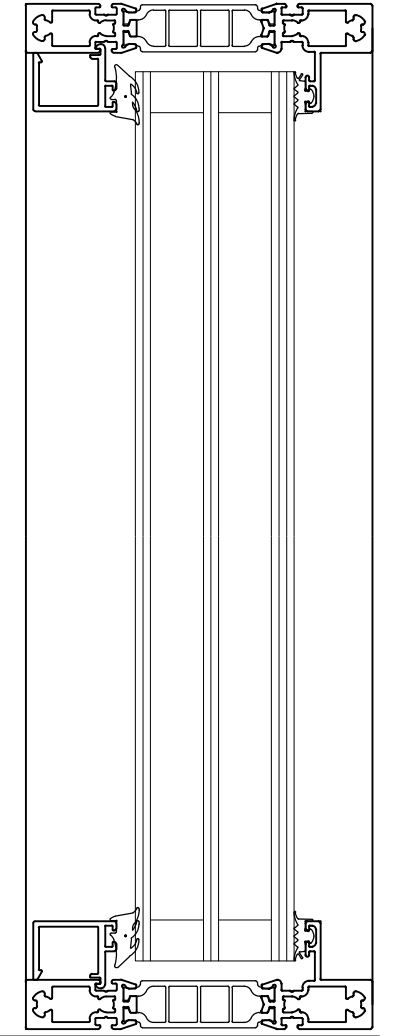

Snit 201  
1:2

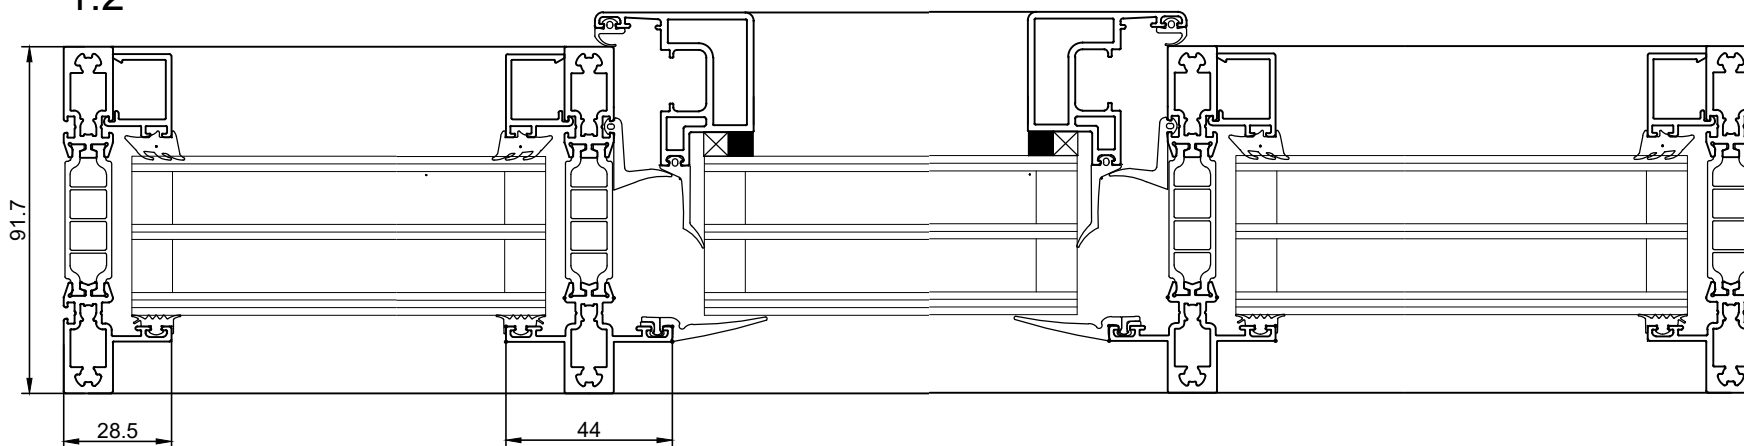

|  |  |                             |  |
|--|--|-----------------------------|--|
|  Projekt: |  |                             |  |
| HSHansen a/s<br>Bredgade 4, DK-6940 Lem St. TLF: +45 9675 1100 WWW.HSH.DK                      |  |                             |  |
| Indhold:<br>Elementvindue concept.<br>Vinduesdør. G40_91,7mm                                   |  | Tegningsnummer:<br>42340e09 |  |
| Dato: 31-01-2023   |  | Mål: 1:10, 1:2              |  |
| Tegn.: malm  |  | Ordre nr.:                  |  |