




Vinduesdør, G40

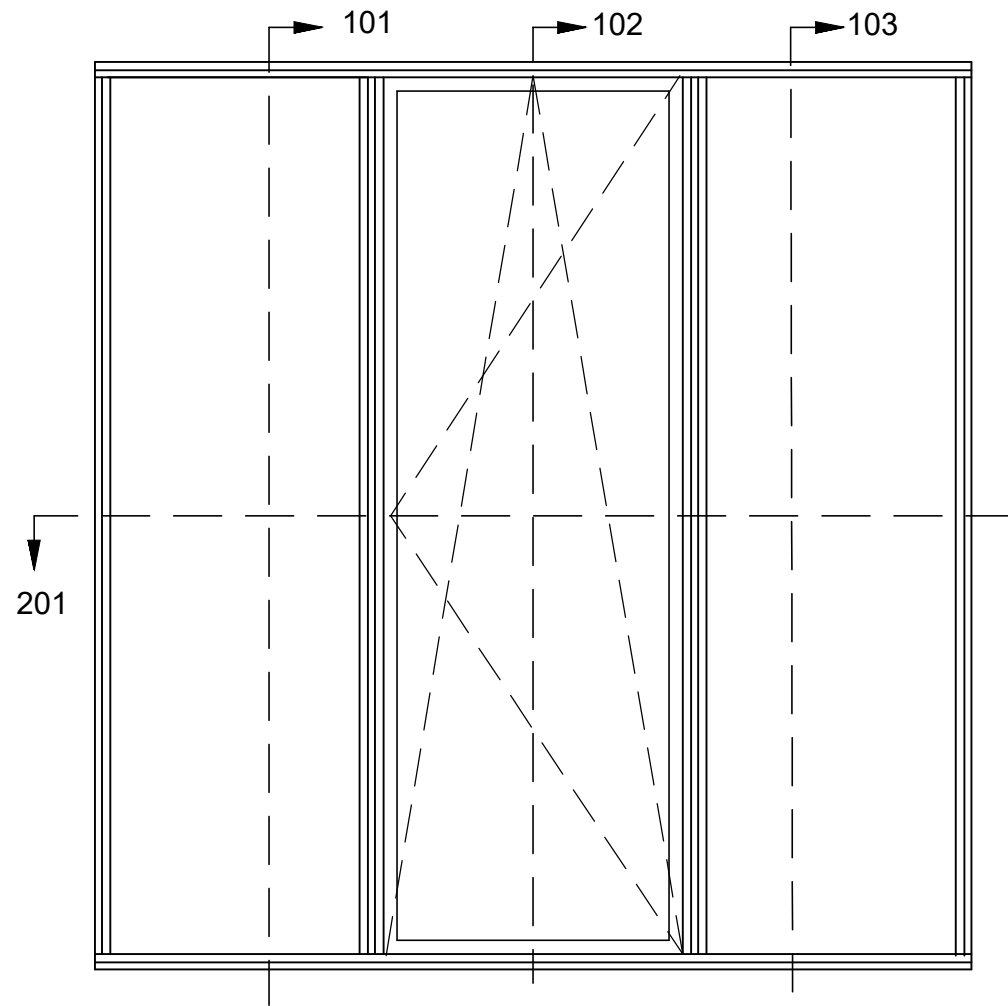


Snit 101
1:2

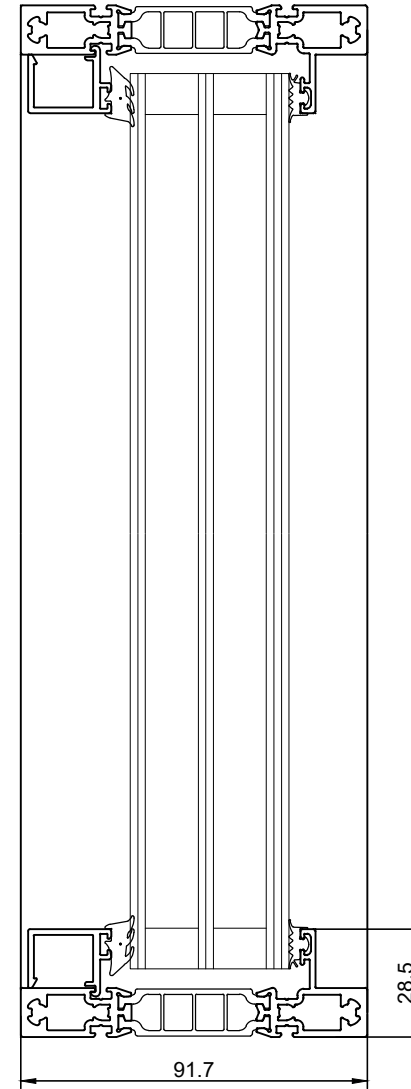


Snit 102
1:2

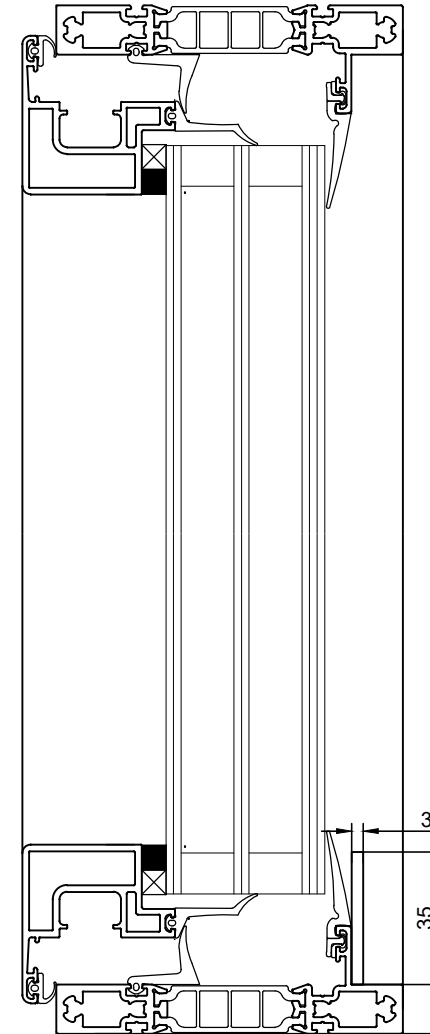


Snit 103
1:2

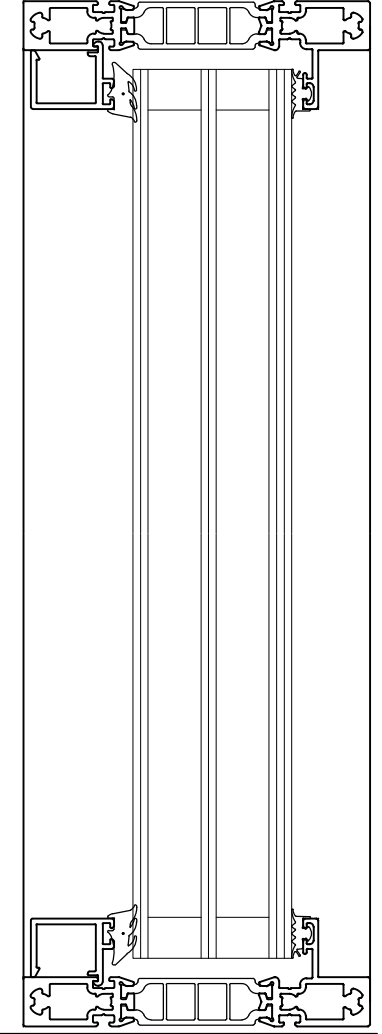

Snit 201
1:2

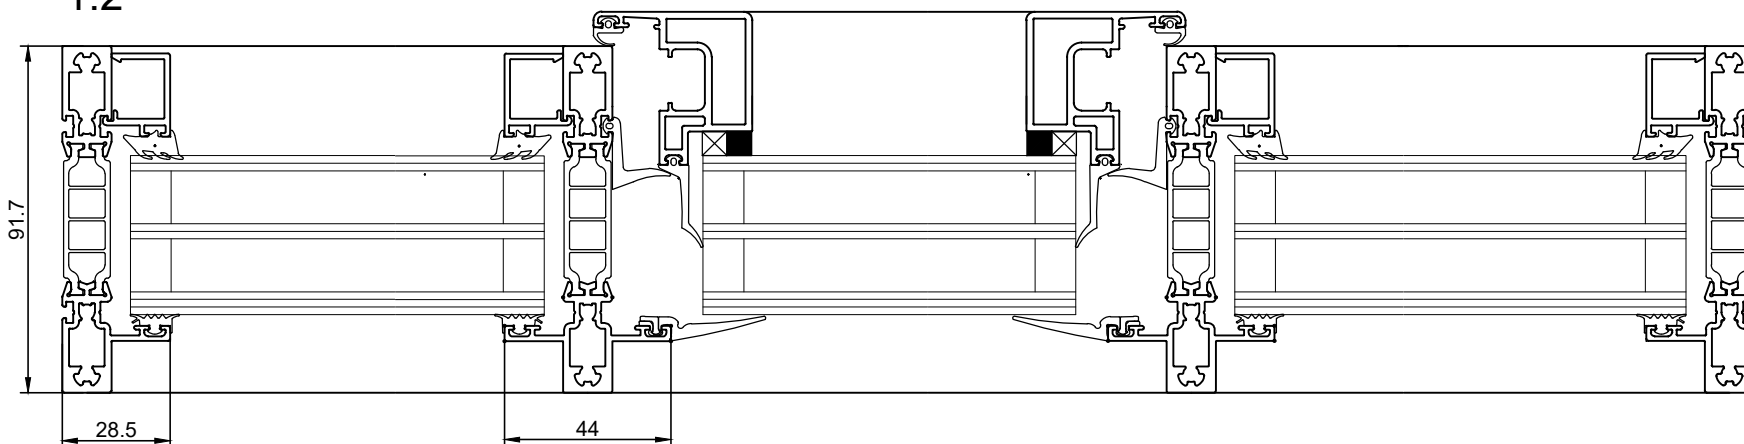

 Projekt:			
HSHansen a/s Bredgade 4, DK-6940 Lem St. TLF: +45 9675 1100 WWW.HSH.DK			
Indhold: Elementvindue concept. Vinduesdør. G40_91,7mm		Tegningsnummer: 42340e09	
Dato: 09-02-2023		Mål: 1:10, 1:2	
Tegn.: malm		Ordre nr.:	